Tonawanda, NY
#474

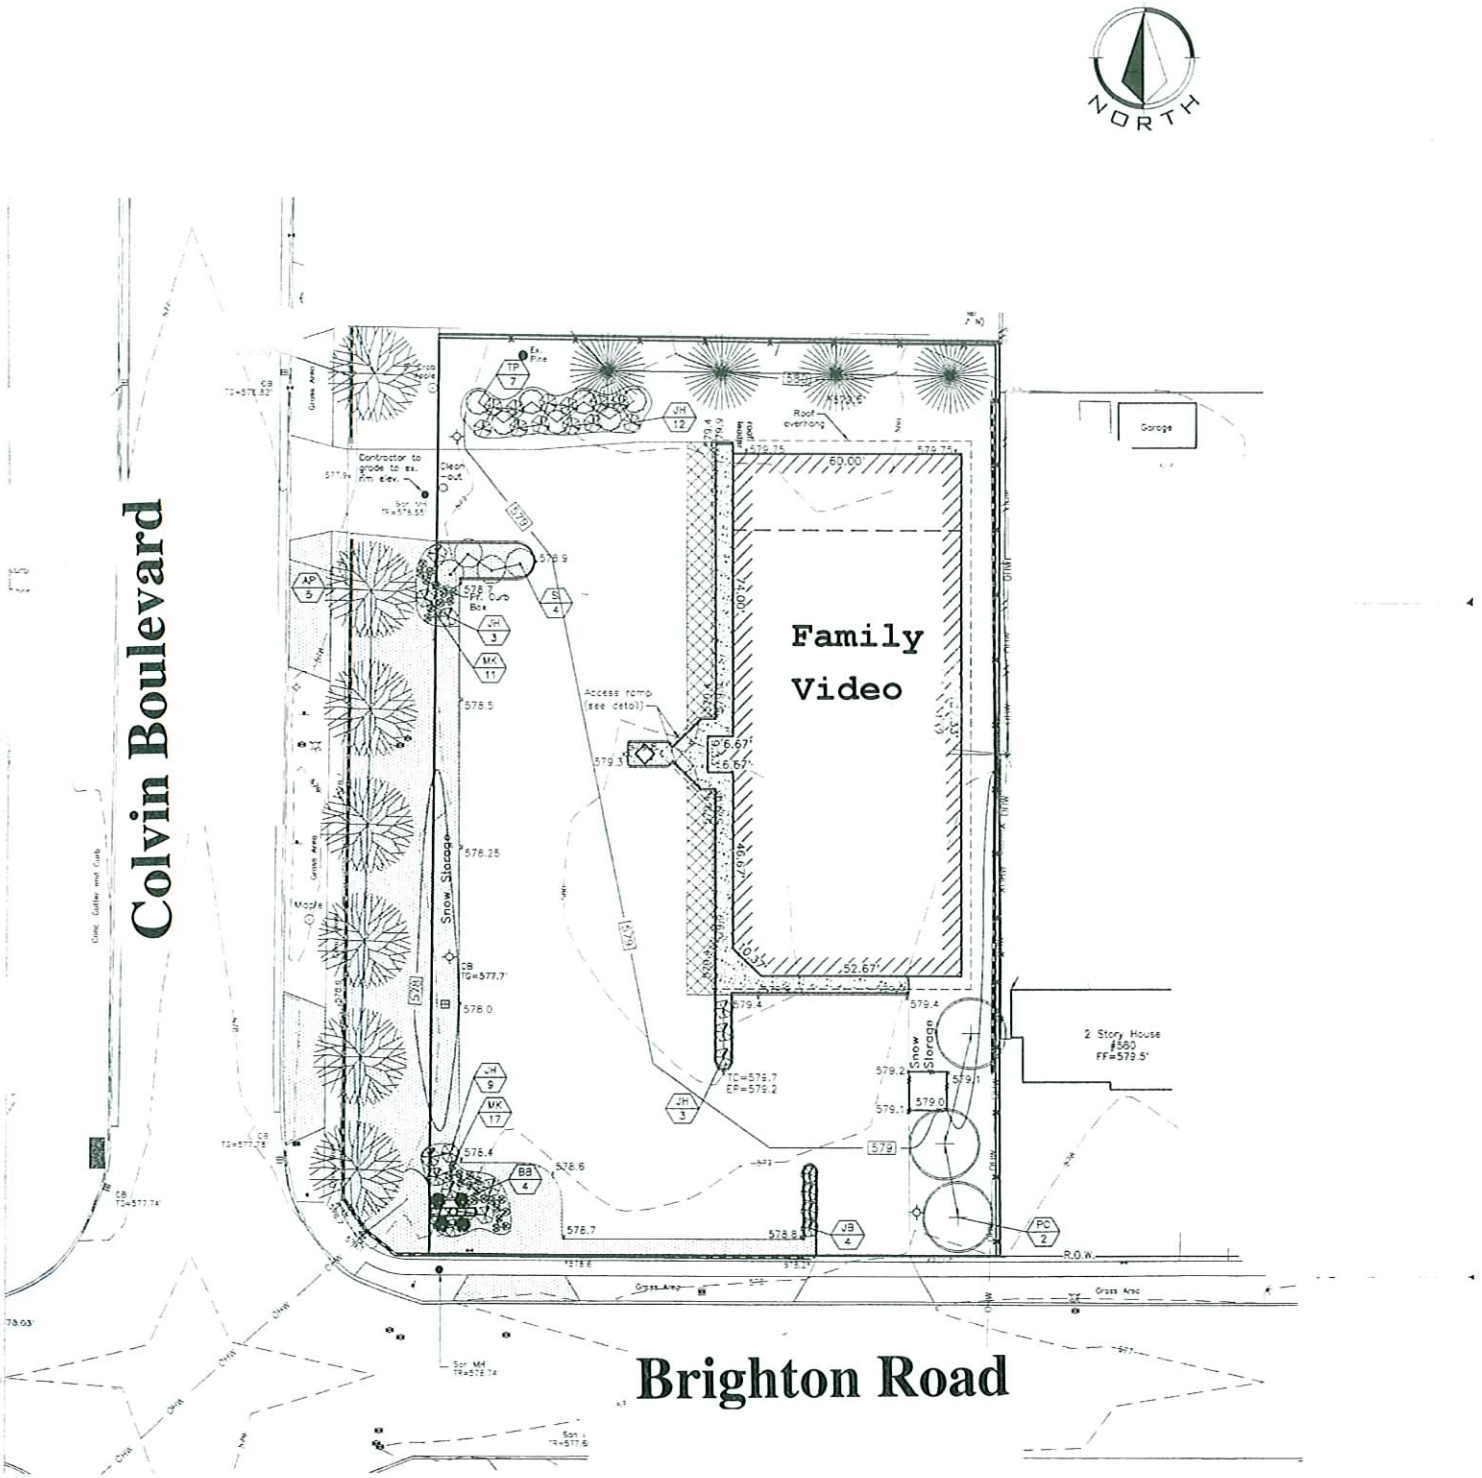
NORTH
Colvin Boulevard
Brighton Road
Family
Video
Garage
2 Story House
#580
FF=579.5'
Snow Storage
Snow Storage
Access ramp
(see detail)
Roof overhang
Contractor to
grade to ex.
rim elev.
Clean
out
Maple
60.00
70.00
52.67'
46.67'
16.67'
16.67'
16.35'
R.O.W.
Grass Area
Grass Area
Conc. Gutter and Curb
TC=576.7
EF=579.2
CB
TG=577.7'
CB
TG=577.82'
CB
TG=577.74'
CB
TG=577.78'
Sar MH
TR=578.74
San
TR=577.6
578.9
578.5
578.25
578.0
577.9
579.3
579.4
579.4
579.2
579.1
579.0
579.1
576.4
576.6
576.7
578.6
578.6
578.6
578.27
579
579
579
579
579
579.74
